

Lageplan zur 1. Änderung des Bebauungsplanes Halving "Südwest" im Bereich des Grundstückes Fl.Nr.667/41 gem. § 13 BBAuG


Der Änderung des Bebauungsplanes (rote Eintragung) wird zugestimmt:

Baumann Seb. (Fl.Nr.667/41, 695/1, 719): ..... *Baumann Seb.* .....

Mayer Anton (Fl.Nr.667/42, 667/64, 667/65, 667/66): ..... *Mayer Theres* .....

Engelhardt Georg (Fl.Nr.667/46): ..... *Georg Engelhardt* .....

Gruber Franz (Fl.Nr.692): ..... *Gruber Franz* .....

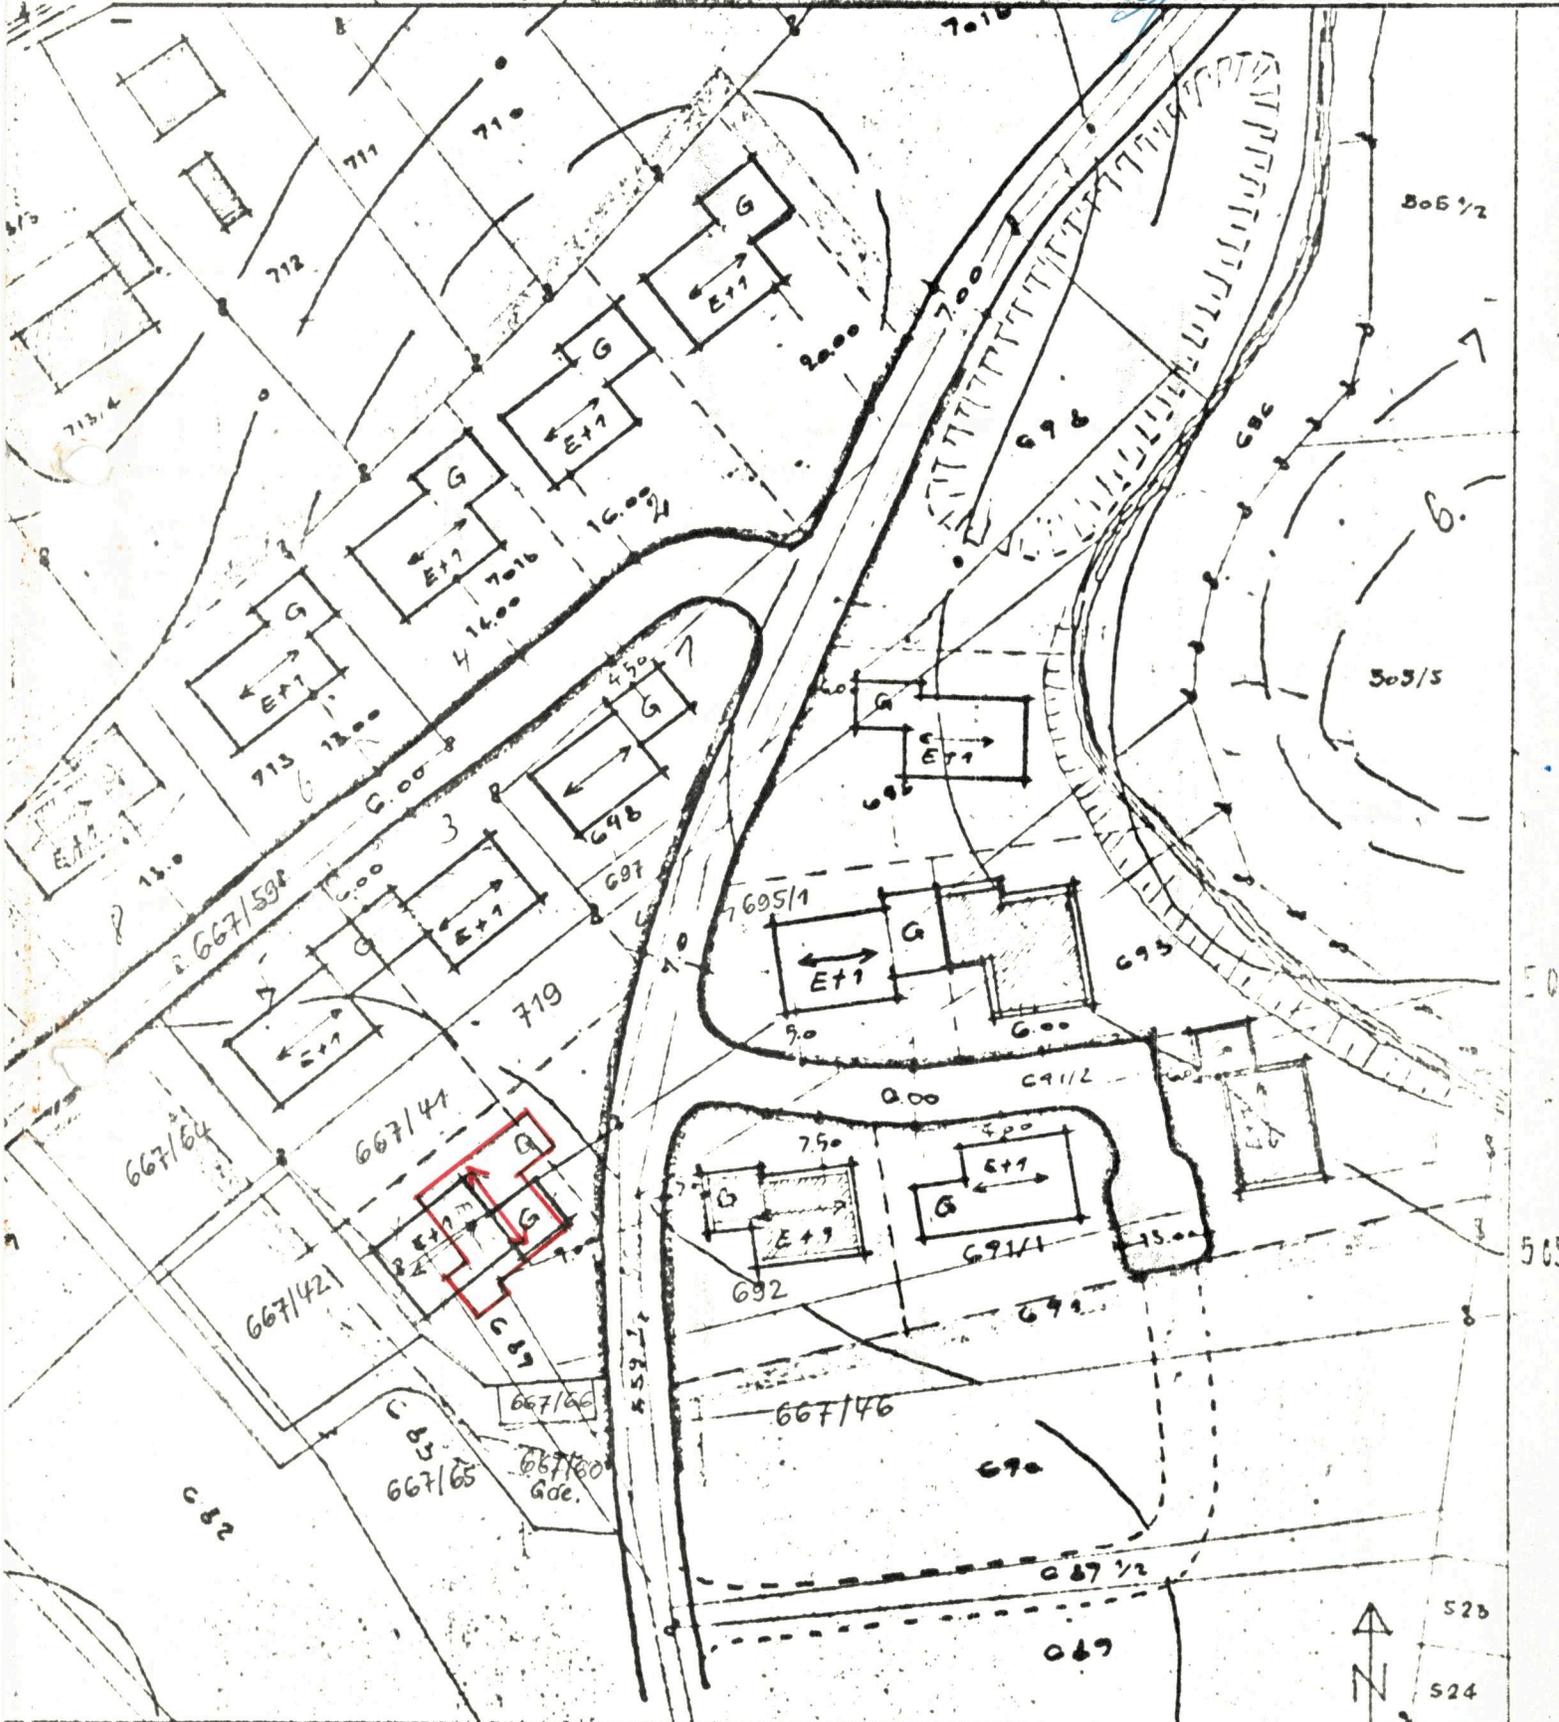

Verfahrensvermerke zur 1. Änderung des Bebauungsplanes Halfing  
"Südwest"

a) Die Gemeinde Halfing hat mit Beschluß des Gemeinderates vom **04.04.1979** ..... die Planzeichnung vom 7.2.1979 zur 1. Änderung des Bebauungsplanes Halfing "Südwest" gebilligt und gem. § 10 BBauG als Satzung beschlossen.

Halfing, **23.05.1979** .....



*Facher*  
.....  
Bacher, stv. Gemeinschaftsvorsitzender

b) Die Planzeichnung wurde gem. § 12 BBauG vom **17.04.1979** ..... bis **17. Mai 1979** ..... in der Geschäftsstelle der Verwaltungsgemeinschaft Halfing öffentlich ausgelegt. Die Bebauungsplanänderung (Satzungsbeschluß) und die Planauslegung sind am **09.04.1979** ..... durch Aushang ortsüblich bekanntgemacht worden. Die 1. Änderung des Bebauungsplanes Halfing "Südwest" ist damit nach § 12 BBauG rechtsverbindlich.

Halfing, **23.05.1979** .....



*Facher*  
.....  
Bacher, stv. Gemeinschaftsvorsitzender