


Lageplan zur 2. Änderung des Bebauungsplanes Nr. 14 „Samerweg-Angerweg“ bei Fl.
Nr. 784/10, 790, 784/12 gem. § 13 BauGB.
gefertigt am : 09.04.98
i.A. *Adas*

Verwaltungsgemeinschaft Halting

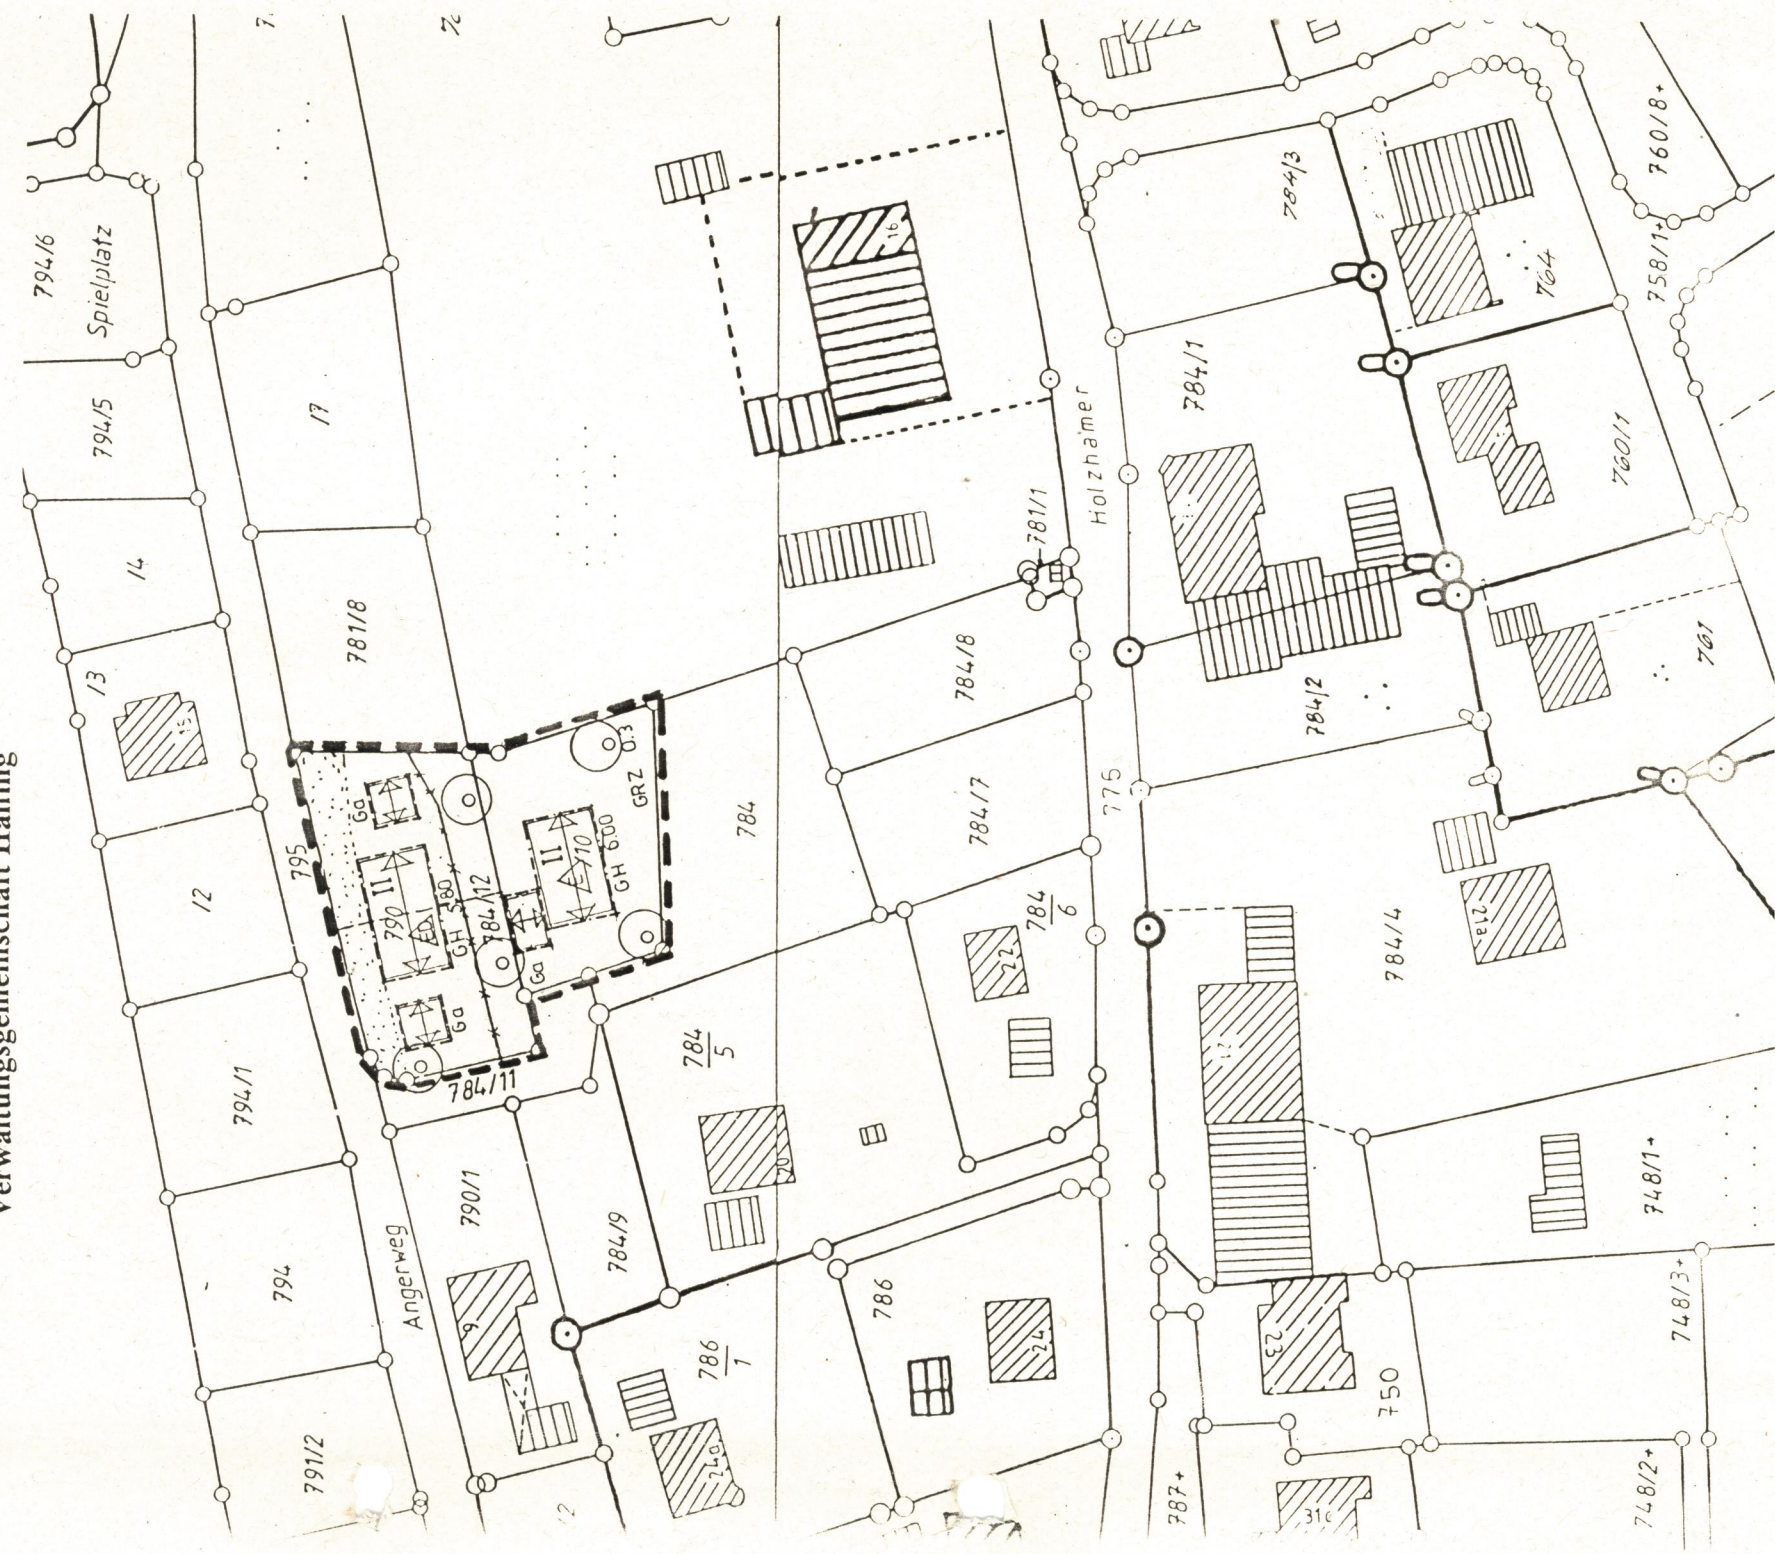

2. Änderung des Bebauungsplanes Nr. 14 „Samerweg-Angerweg“ nach § 13 BauGB

Die Gemeinde **Halting** erläßt auf Grund des § 10 i. V. mit den §§ 1, 2, 3, 4, 8, 9, und 13 des Baugesetzbuches 1998 (BauGB 1998) und des Art. 23 der Gemeindeverordnung für den Freistaat Bayern (GO) diesen Bebauungsplan als

Satzung

Auf Antrag wird der Bebauungsplan Nr. 14 „Samerweg-Angerweg“ geändert (§ 13 BauGB 1998).
Die Änderung betrifft das Grundstück Fl. Nr. 784/10, 790, 784/12.

Auf Grund der Vermessungen, ist es notwendig, daß die Garagen verändert werden müssen, sowie eine leichte Drehung der Firsttrichtung für Wohnhaus Fl. Nr. 784/10 parallel zur Garage (Nordgrenze).

Zeichenerklärung für die Festsetzungen:

	= Grenze des Geltungsbereiches		= vorgeschriebene Firstrichtung
	= Baugrenze für die Garage		= Anzahl der Vollgeschosse
	= Baugrenze des Wohngebäudes gem. § 23 Abs. 3 BauNVO		= Fläche nur für Garagen
GRZ 0.3	= max. zul. Grundflächenzahl		= max. zulässige Gebäuhöhe
			= nur Einzelhäuser zulässig U. DOPPELHAUSER

Verfahrensvermerke:

1. Änderungsbeschuß vom 23. April 1998
2. Benachrichtigung des Landratsamtes Rosenheim von 24. April 1998
3. Öffentliche Auslegung 05. Mai 1998 bis 04. Juni 1998
4. Zustimmung des Landratsamtes Rosenheim 11. Mai 1998
5. Billigungs- und Satzungsbeschuß 22. Juli 1998
6. Bekanntmachung 27. Juli 1998



Halting den 27. Juli 1998

(Anner)

1. Bürgermeister

(DS)

ausgefertigt

am 27. Juli 1998

ANNER

1. Bürgermeister