


BEBAUUNGSPLAN DER GEMEINDE HALFING "HALFING SÜD"
vereinfachte Änderung gemäß § 13 Abs. 1 BBauG

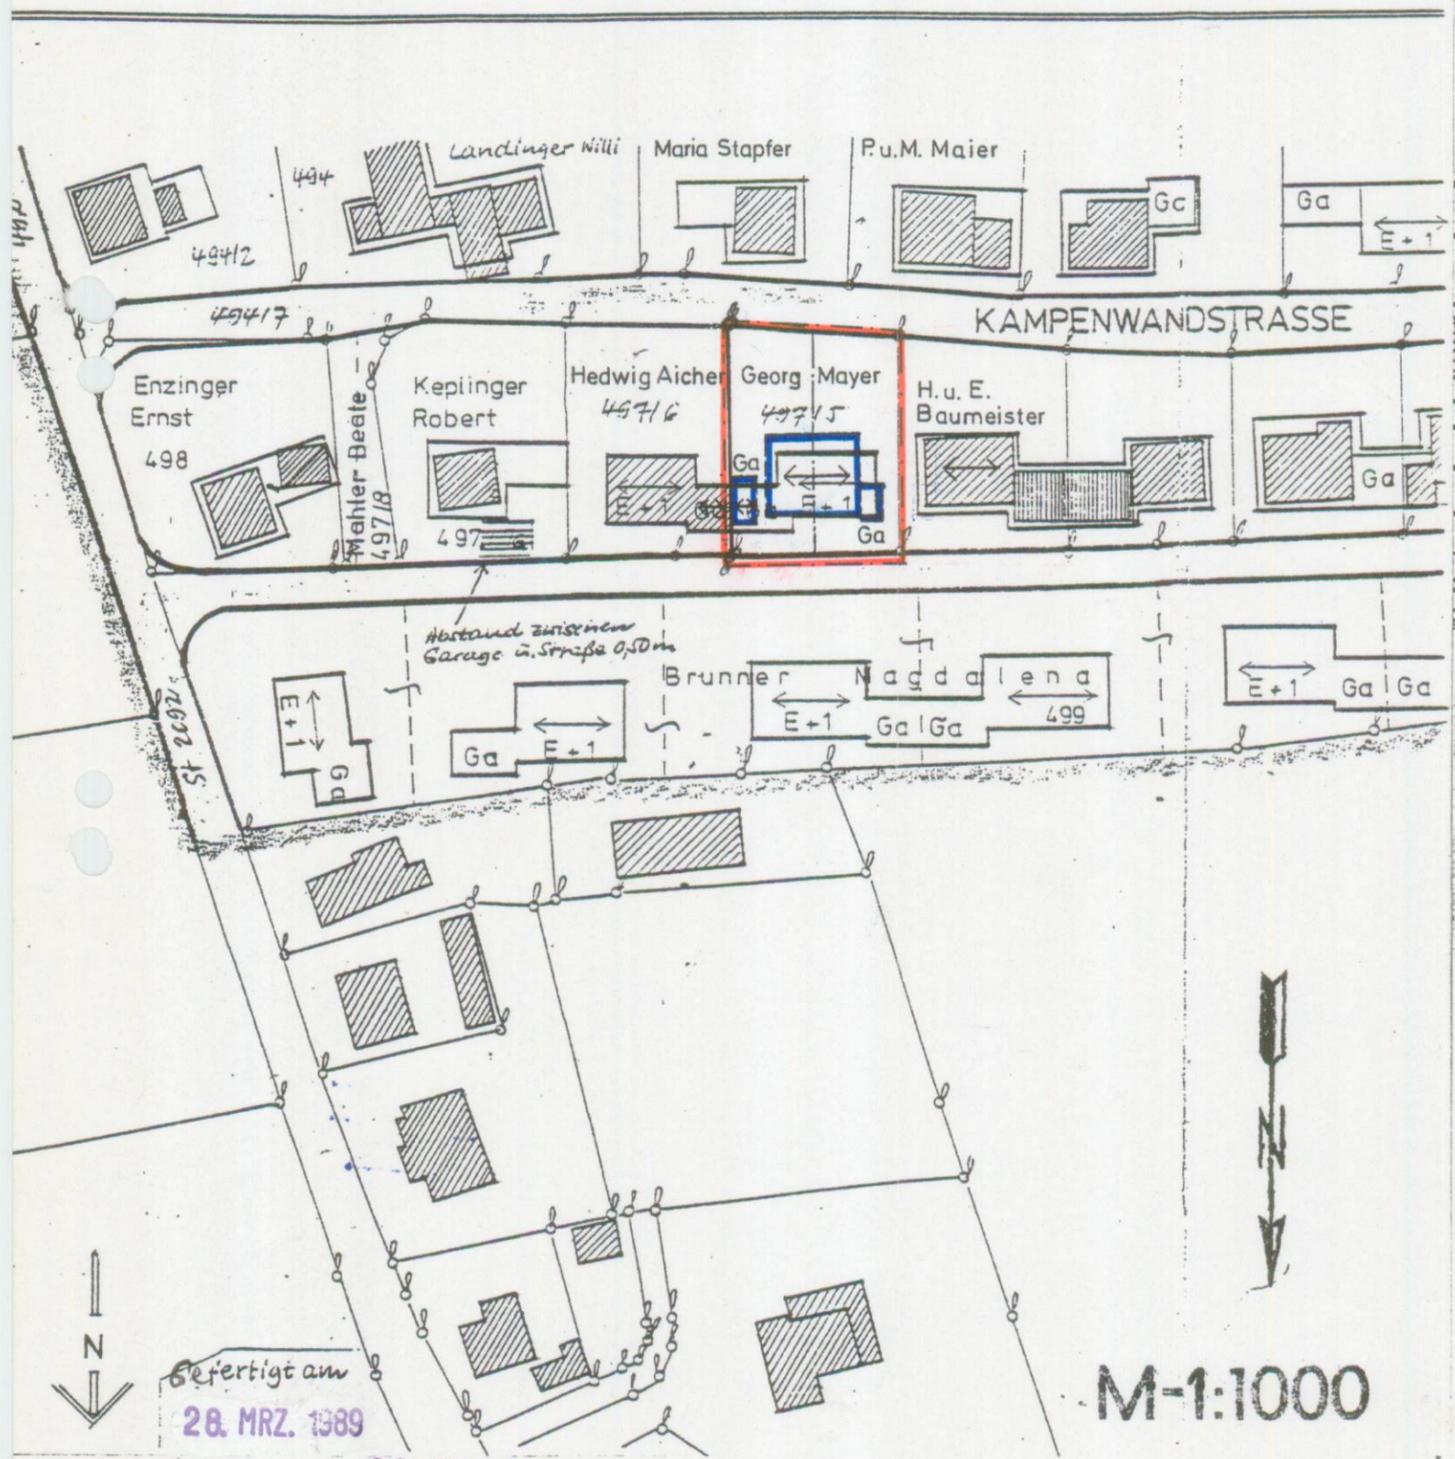


Befertigt am
28. MRZ. 1989
Überarbeitet: 26. MAI 1989

M-1:1000

BEBAUUNGSPLAN der GEMEINDE HALFING, LKS. ROSENHEIM
"HALFING SÜD" 4. Änderung
Vereinfachte Bebauungsplanänderung nach § 13 BBauG am
Flurstück Nr. 497/5 Gem. Halfing.

Zeichenerklärung:

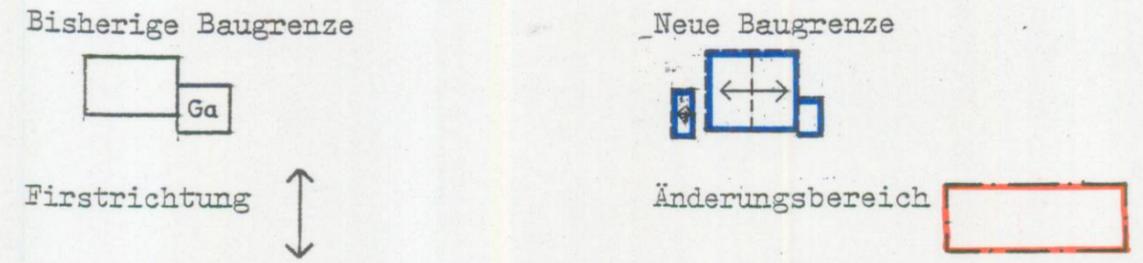

GRUNDEIGENTÜMER: Georg Mayer
Kampenwandstr. 5
8201 Halfing
Georg Mayer

Die NACHBARN: *Peter u. Martha Maier* *Maria Stapfer*
Peter u. Martha Maier *Maria Stapfer*
Flst.Nr. 494/4 *Flurst.Nr. 494/3*

Magdalena Brunner *Hedwig Aicher*
Magdalena Brunner *Hedwig Aicher*
Flurst.Nr. 499 *Flurst.Nr. 497/6*

Joh. Baumeister
Hans u. Elisabeth Baumeister
Flurst.Nr. 497/4
Herr Baumeister ist mit dem Abstand von 2 Meter zwischen
Garagenmauer und Grundstücksgrenze einverstanden.

Garage/Westseite mit Pultdach

Verfahrensvermerke:

1. Änderungsbeschuß: 20.04.1989
2. Benachrichtigung des Landratsamtes Rosenheim als Träger öffentlicher Belange: 24.04.1989/26.05.1989
3. Satzungsbeschuß: 05.06.1989
4. Bekanntmachung der öff. Auslegung: 12.06.1989

Halfing, 12.06.1989



Gemeinde Halfing
Bacher
Bacher, 1. Bürgermeister