


Lageplan zur 6. Änderung des Bebauungsplanes Nr. 9 der Gemeinde Halfing "Halfing-Südost" gem. § 13 BBAU

**Zeichenerklärung:**

- Wegfallende Baugrenzen
- Vorgeschlagene Grundstücksteilung

- 3. NOV. 1986 Gemeinde Halfing

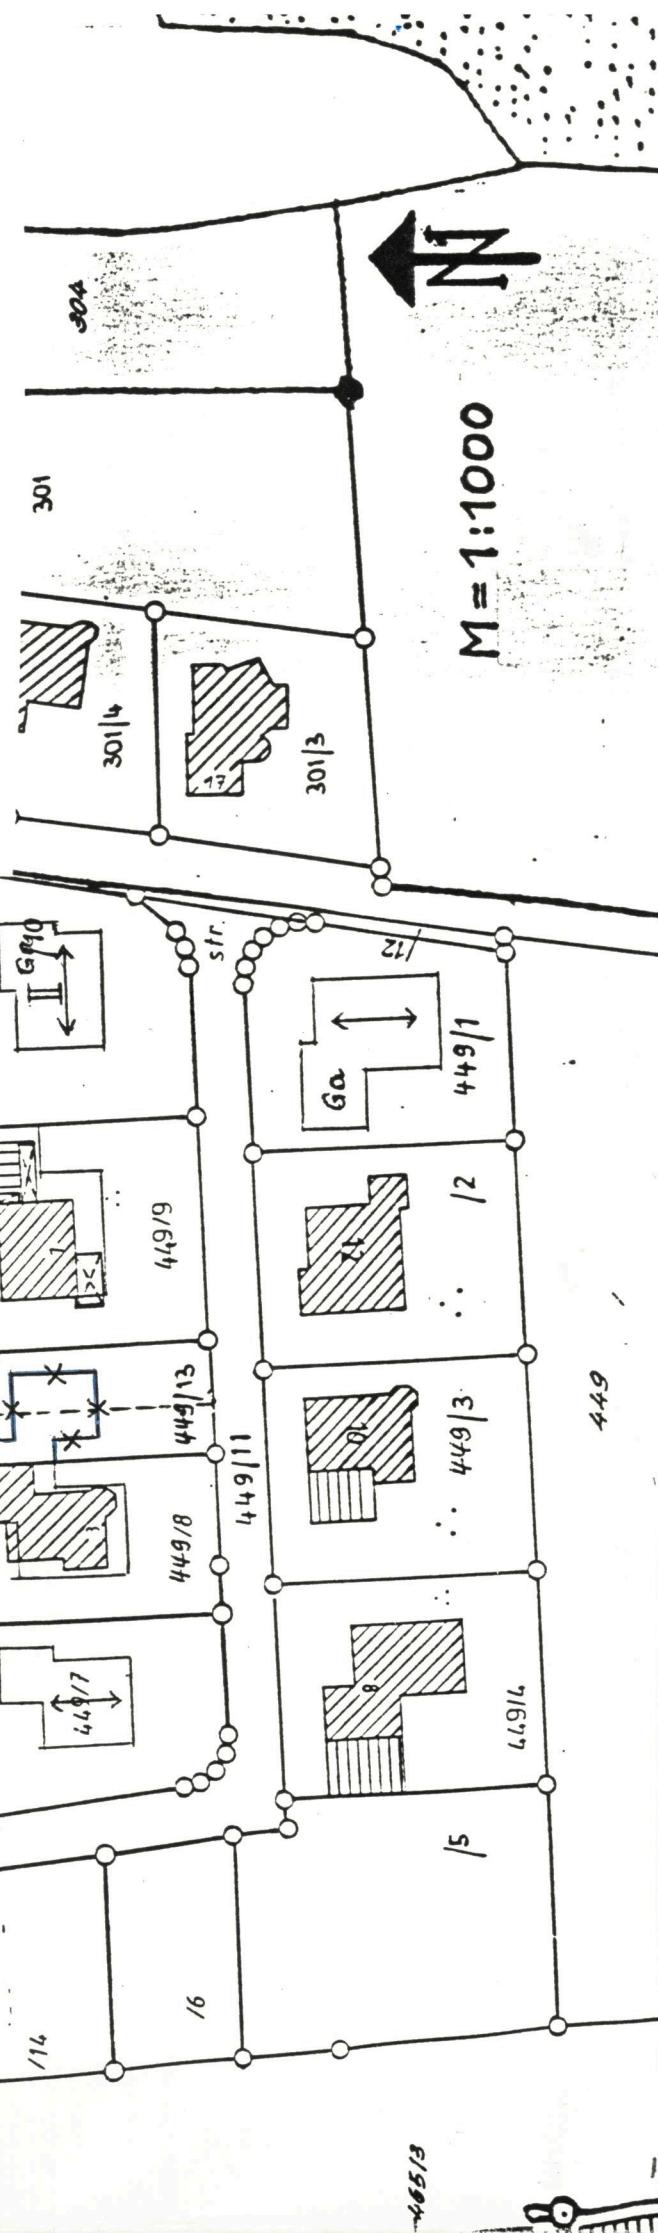


Die als Satzung beschlossene Änderung sowie der Änderungsplan vom 03.11.1986 wurden am **27.01.1987** ortssüchtig bekanntgemacht.  
Mit dieser Bekanntmachung wird der Änderungsplan rechtsverbindlich.

Halfing, 27. II. 87.

Gemeinde Halfing  
1. Bürgermeister



Gemeinde Halfing  
1. Bürgermeister

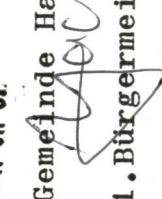

Die Gemeinde Halfing hat mit Beschuß des Gemeinderates vom **24. Jan. 1987** die Bebauungsplanänderung im vereinbarten Verfahren nach § 13 BBAU i.V. mit § 10 BBAU als Satzung in d.F. des Lageplanes vom 03.11.86 geschlossen.

Halfing, 27. II. 87.

Gemeinde Halfing  
1. Bürgermeister



Das Landratsamt Rosenheim hat der Änderung des Bebauungsplanes gem. Lageplan vom 03.11.1986 mit Schreiben vom **18.11.1986** i.d.R. des Lageplanes vom 03.11.1986 zugestimmt.

Rosenheim, 27. II. 87.

Gemeinde Halfing  
1. Bürgermeister



Landratsamt Rosenheim  
I.A.  
Maier RA