


BEBAUUNGSPLAN DER GEMEINDE HALFING "HALFING SÜD" MST. 1 : 1000  
 Zweite vereinfachte Änderung gemäß § 13 Abs. 1 BBauG

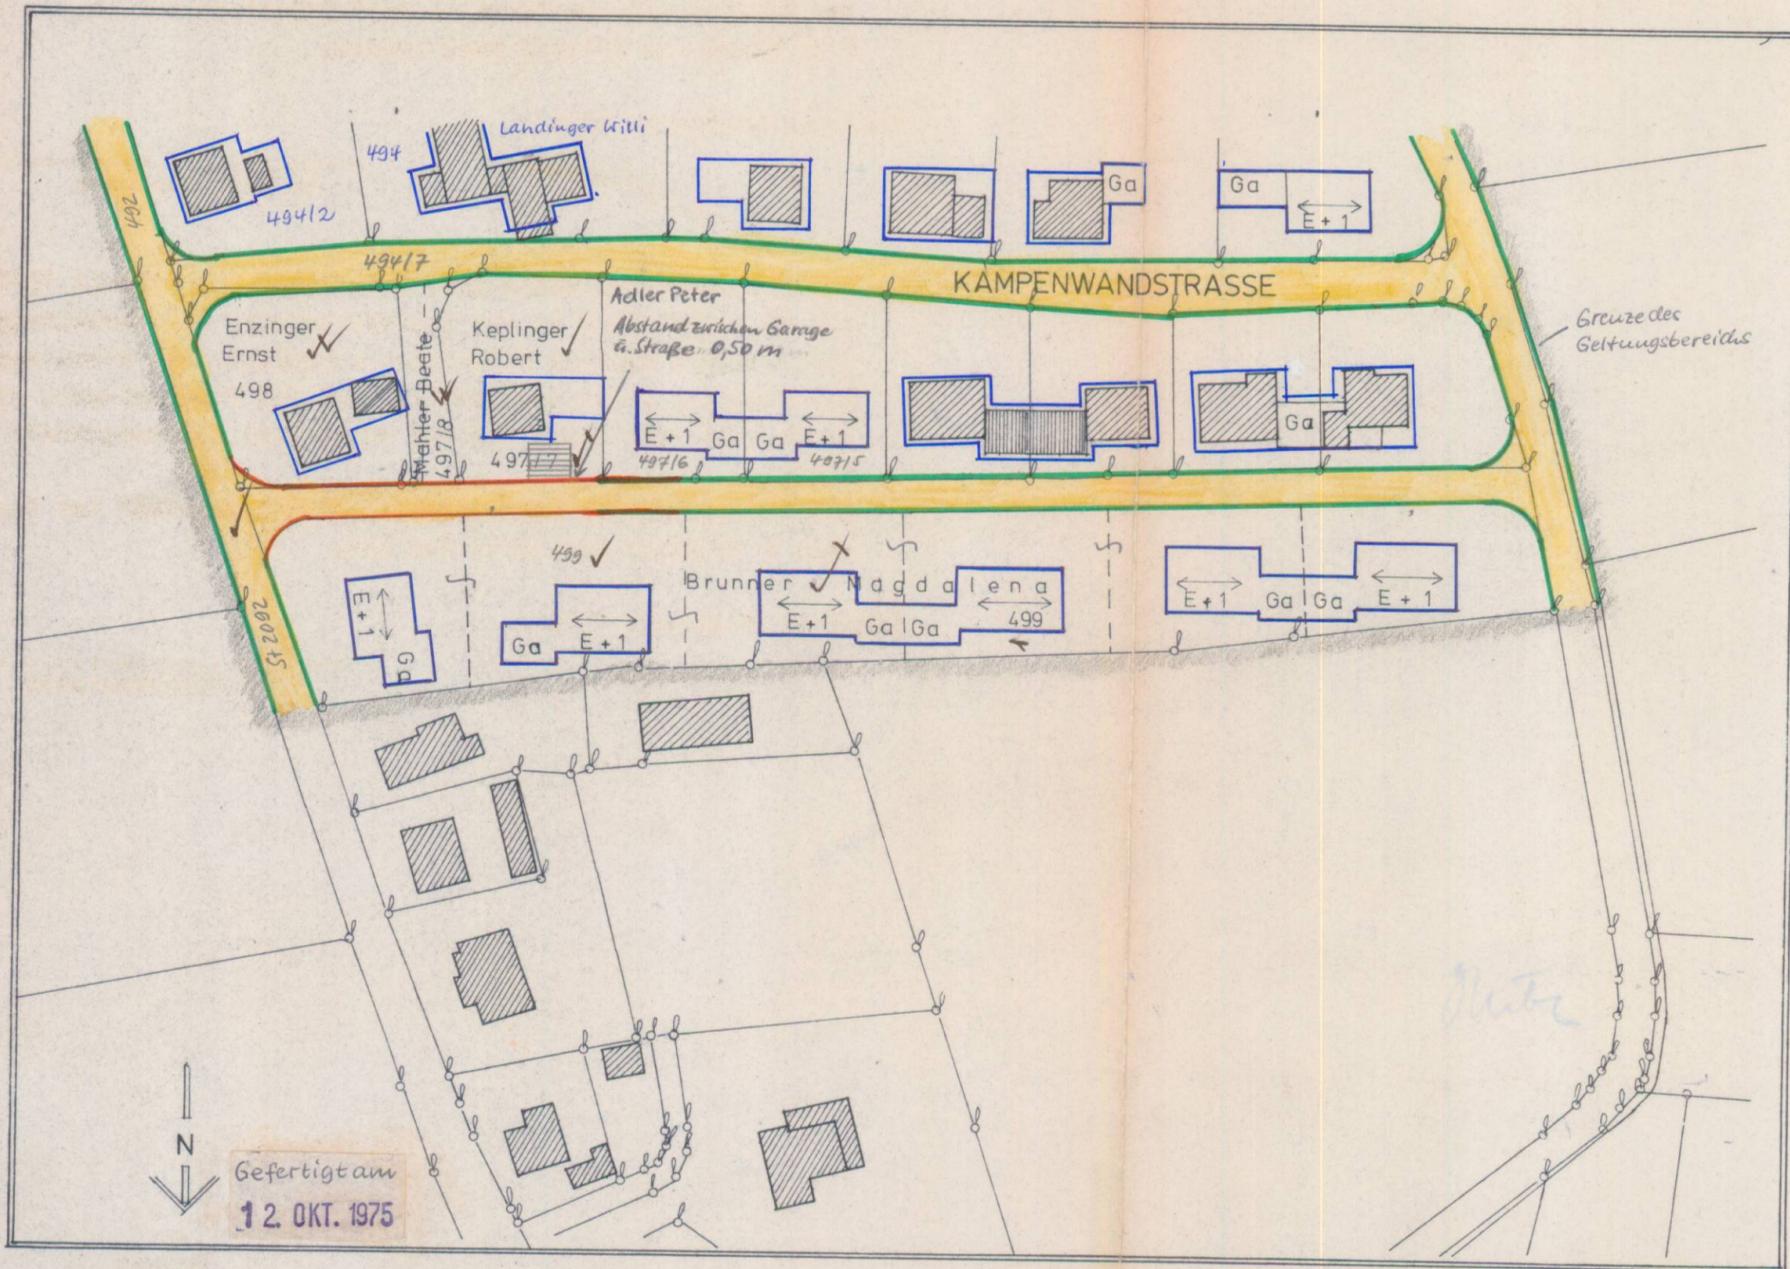

DER ÄNDERUNG DES BEBAUUNGSPLANES (ROTE EINTRAGUNG)  
 WIRD ZUGESTIMMT:  
 HALFING, DEN **13. OKT. 1975**

KEPLINGER ROBERT	(FL. NR. 497/17)	<i>Robert Keplinger</i>
BRUNNER MAGD.	(FL. NR. 499)	<i>E. Brunner</i>
MAHLER BEATE	(FL. NR. 497/18)	<i>Mahler Beate</i>
ENZINGER ERNST	(FL. NR. 498)	<i>Enzinger</i>
ADLER PETER	(FL. NR. 497/16)	<i>Adler</i>
LANDINGER WILLI	(FL. NR. 494)	<i>Landinger</i>

DIE GEMEINDE HALFING HAT MIT BESCHLUSS DES GE-  
 MEINDERATES VOM **30.10.1975** DIE PLANZEICHNUNG ZUR  
 ZWEITEN VEREINFACHTEN ÄNDERUNG DES BEBAUUNGSPLANES  
 HALFING SÜD GEBILLIGT UND GEMÄSS § 10 BBAUG ALS SATZ-  
 UNG BESCHLOSSEN.

HALFING, **- 9. DEZ. 1975**



*Fecler*  
 1. BÜRGERMEISTER

DIE PLANZEICHNUNG WURDE GEMÄSS § 12 BBAUG VOM  
**06.12.1975** BIS **08.12.1975** IM GEMEINDEAMT  
 HALFING ÖFFENTLICH AUSGELEGT. DIE BEBAUUNGSPLANÄNDERUNG  
 UND DIE PLANAUSLEGUNG SIND AM **06.12.1975** DURCH  
 AUSHANG ORTSÜBLICH BEKANNTGEMACHT WORDEN.  
 DIE 2. ÄNDERUNG DES BEBAUUNGSPLANES HALFING SÜD IST DA-  
 MIT NACH § 12 BBAUG RECHTSVERBINDLICH.

HALFING, **- 9. DEZ. 1975**



*Fecler*  
 1. BÜRGERMEISTER