


3. Änderung des Bebauungsplanes der Gemeinde
Halfing "Halfing-Süd" im Bereich des Grund-
stückes Fl.Nr. 510 der Gemarkung Halfing
gem. § 13 BBauG

Der Änderung des Bebauungsplanes (rote Ein-
tragung) wird zugestimmt:

Aicher, Anna (Fl.Nr. 510)	... <i>Aicher, Anna</i>
Landinger Johann (Fl.Nr. 494/5, 494/6)	... <i>Landinger, Hans</i>
Schuster Josef (Fl.Nr. 494/4)	... <i>Schuster, Josef</i>
Stapfer Maria (Fl.Nr. 494/3)	... <i>Stapfer, Maria</i>
Landinger Wilhelm (Fl.Nr. 494)	... <i>Landinger, Wilhelm</i>
Loibl Johann (Fl.Nr. 510/2)	... <i>Loibl, Johann</i>
Roth Veronika (Fl.Nr. 515/5)	... <i>Roth, Veronika</i>
Setz Thomas (Fl.Nr. 515/6)	... <i>Setz, Thomas</i>
Dr. Prenntzell Hans (Fl.Nr. 515)	... <i>Dr. Prenntzell, Hans</i>
Eotta Max (Fl.Nr. 512)	... <i>Eotta, Max</i>
Bayer Josef (Fl.Nr. 511, 512/2)	... <i>Bayer, Josef</i>
Bettendorff Josef (Fl.Nr. 508)	... <i>Bettendorff, Josef</i>

Halfing, 20. März 1978

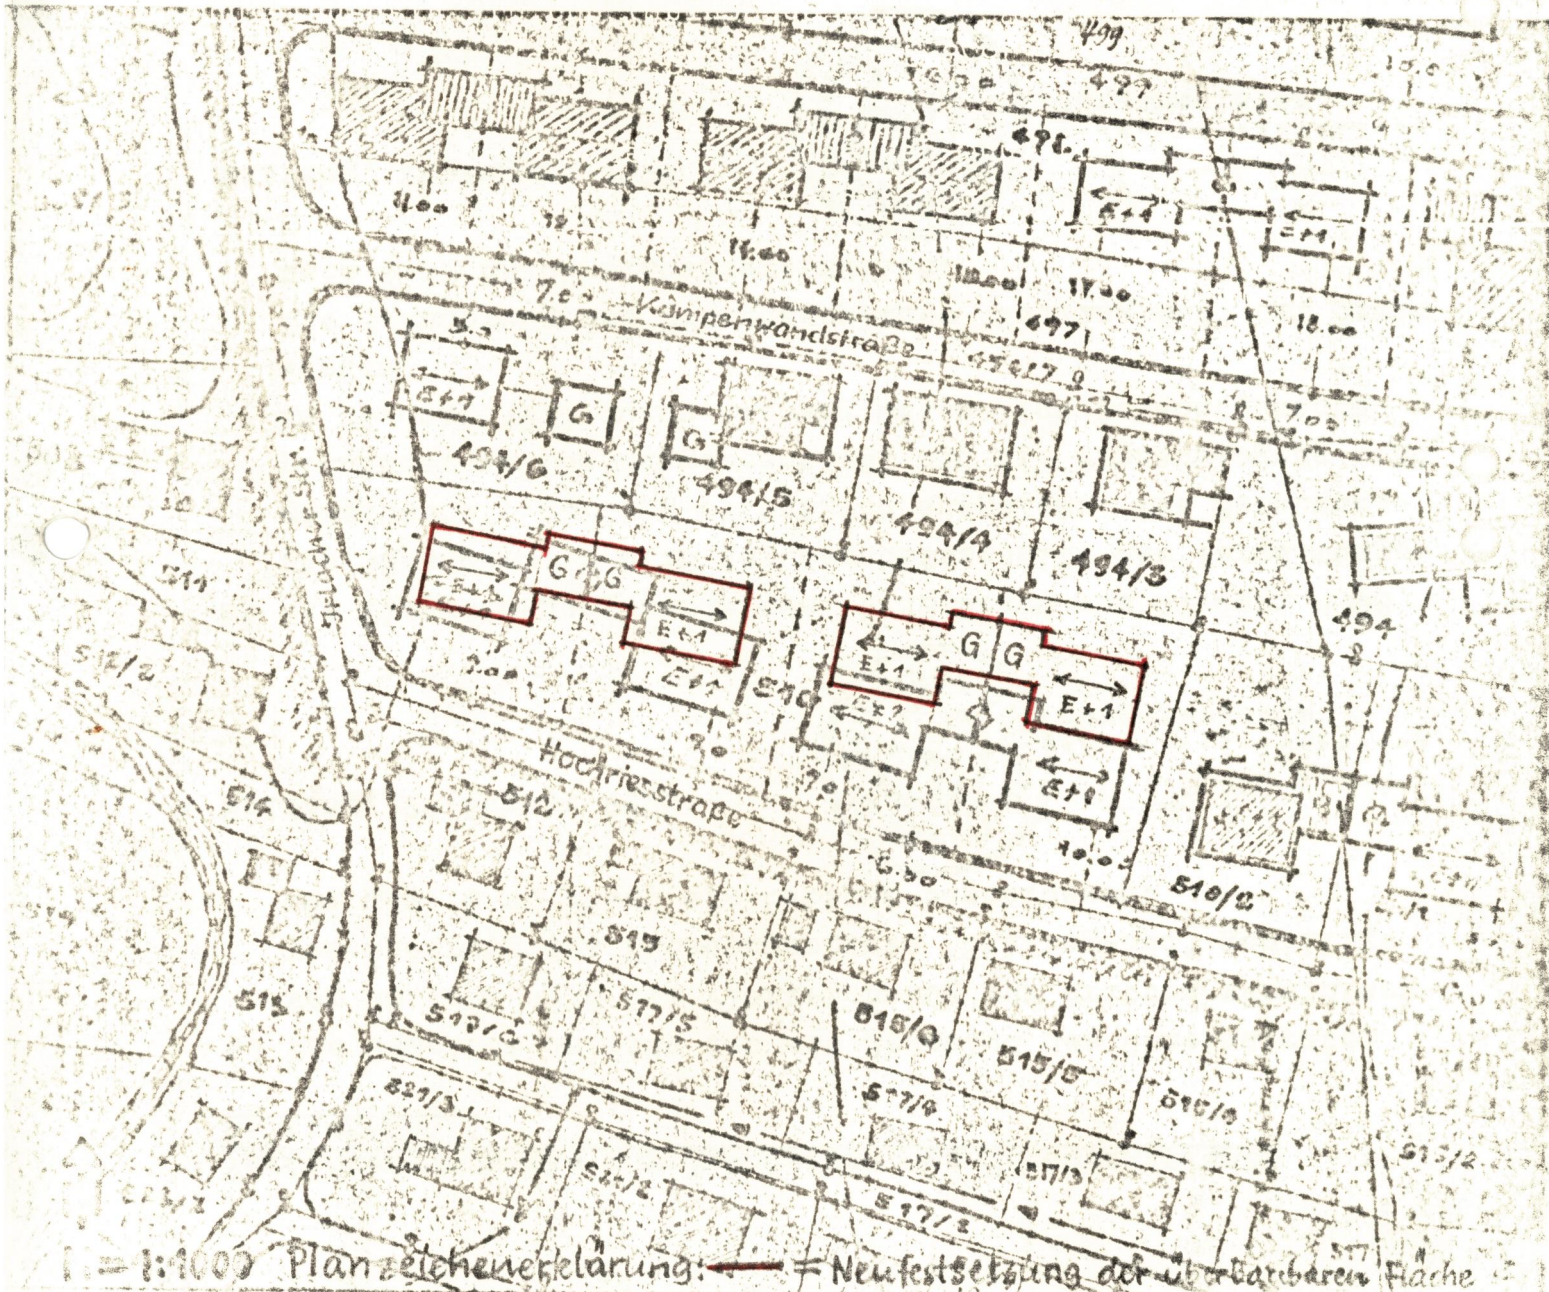

Gefertigt am 13.02.1978 von Gemeinde Halfing (H. ...)

Verfahrensvermerke zur 3. Änderung des Bebauungsplanes
Halfing-Süd":

- a) Die Gemeinde Halfing hat mit Beschluß des Gemeinderates vom 28. Juni 1978 die Planzeichnung zur dritten vereinfachten Änderung des Bebauungsplanes "Halfing-Süd" gebilligt und gem. § 10 BBauG als Satzung beschlossen.

Halfing, 21. August 1978



F. Adur
.....
Bürgermeister

- b) Die Planzeichnung wurde gem. § 12 BBauG vom 17. Juli 1978 bis 18. August 1978 in der Geschäftsstelle der Verwaltungsgemeinschaft Halfing öffentlich ausgelegt. Die Bebauungsplanänderung (Satzungsbeschluß) und die Planauslegung sind am 14. Juli 1978 durch Aushang ortsüblich bekanntgemacht worden.

Die 3. Änderung des Bebauungsplanes "Halfing-Süd" ist damit nach § 12 BBauG rechtsverbindlich.

Halfing, 21. August 1978



F. Adur
.....
Bürgermeister