


Lageplan zur 3. Änderung des Bebauungsplanes Nr. 5 "Am Hinterbach" für Fl.Nr. 978/18 - Gem. Halfing - gem. § 13 BBauG

Der Grundstückseigentümer: *Meier, Johann*
Kaiser Ludwig - Fl.Nr. 978/18 -
Zustimmung der Nachbarn: *Meier, Johann*
Aicher Seb. - Fl.Nr. 978/17 -
Zeichenerklärung:
[] Neue Baugrenzen
Aufgestellt:
Halfing, 25. Juli 1984
Gemeinde Halfing überarbeitet
am 28.11.1984

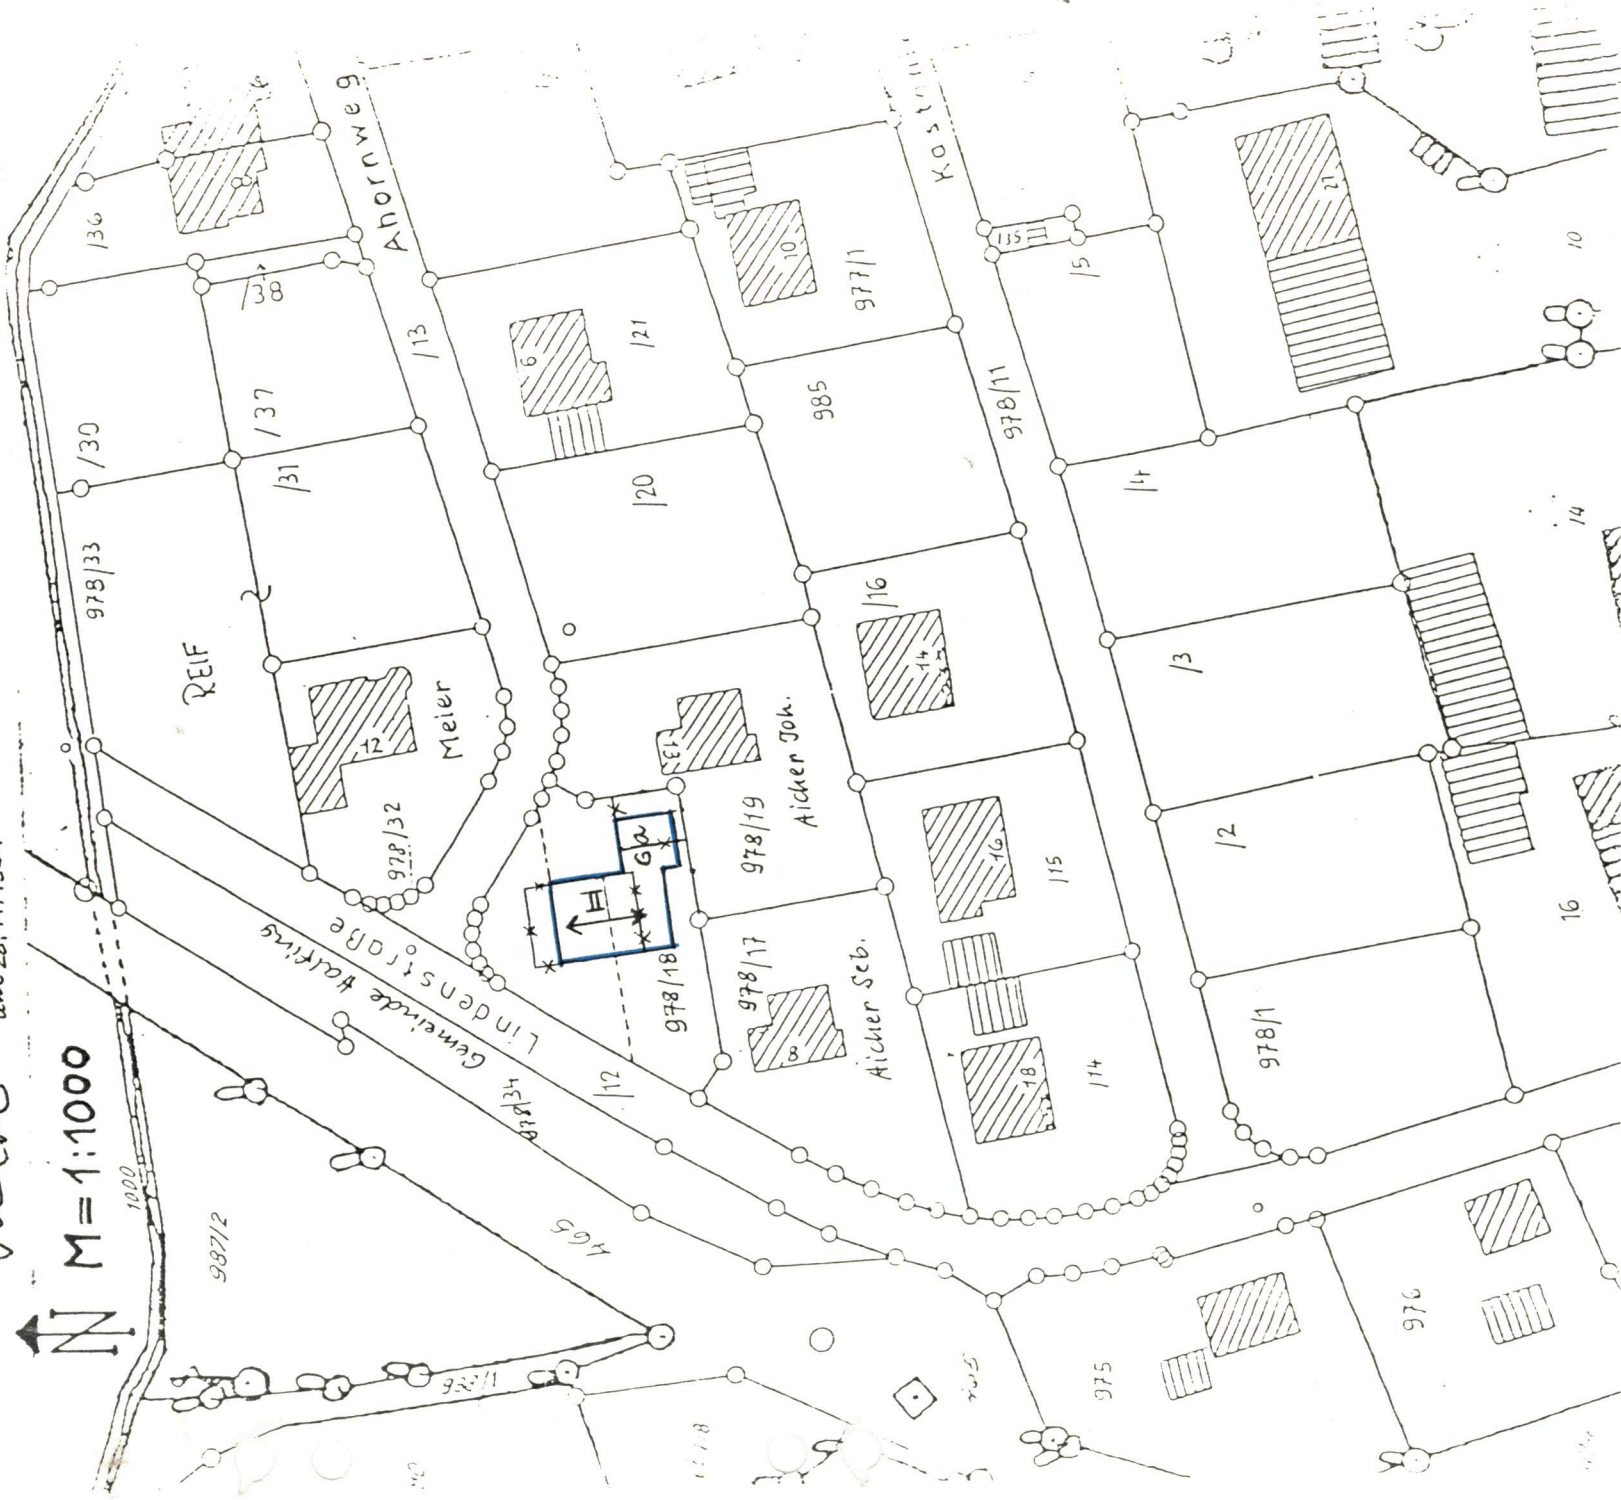

Die Gemeinde Halfing hat mit Beschluß des Gemeinderates vom 01. August 1984 die Änderung des Bebauungsplanes i.d.F. des Lageplanes vom 25. Juli 1984 beschlossen.

Halfing, 11.12.84

Gemeinde Halfing
1. Bürgermeister
H. Aicher

Das Landratsamt Rosenheim hat der Änderung des Bebauungsplanes gemäß Lageplan vom 25.7.1984 mit Schreiben vom 30.10.1984 Nr. IV/R-1-610-1/3 C17-1/9 gem. § 2 Abs. 5 BBauG zugestimmt.

Rosenheim,
Landratsamt Rosenheim
I.A.

Die Gemeinde Halfing hat mit Beschluß des Gemeinderates vom 05.12.1984 die Bebauungsplanänderung im vereinfachten Verfahren nach § 13 BBauG i.V. mit § 10 BBauG als Satzung i.d.F. des Lageplanes vom 28.11.1984 beschlossen.

Halfing, 11.12.84

Gemeinde Halfing
1. Bürgermeister
H. Aicher

Die als Satzung beschlossene Änderung sowie der Änderungsplan i.d.F. vom 28.11.1984 wurden am 11.12.1984 ortsüblich bekanntgemacht. Ab diesem Zeitpunkt liegt der Änderungsplan während der Dienststunden in der Geschäftsstelle der Verwaltungsgemeinschaft Halfing aus und kann dort eingesehen werden. Mit dieser Bekanntmachung wird der Änderungsplan rechtsverbindlich.

Halfing, 11.12.84

Gemeinde Halfing
1. Bürgermeister
H. Aicher